



ΕΦΗΜΕΡΙΣ ΤΗΣ ΚΥΒΕΡΝΗΣΕΩΣ

ΤΗΣ ΕΛΛΗΝΙΚΗΣ ΔΗΜΟΚΡΑΤΙΑΣ

ΤΕΥΧΟΣ ΤΕΤΑΡΤΟ **Αρ. Φύλλου 3**

12 Ιανουαρίου 2001

ΑΠΟΦΑΣΕΙΣ

Αριθ. 1115943/11209/Β0010

Καθορισμός ορίων αιγιαλού και παραλίας στη θέση «Καστελλάκια» Ποιήσσες, νήσου Κέας.

Ο ΥΦΥΠΟΥΡΓΟΣ ΟΙΚΟΝΟΜΙΚΩΝ

Έχοντας υπόψη:

1. Τις διατάξεις των άρθρων 1 μέχρι και 7 του Α.Ν. 2344/1940 «περί αιγιαλού και παραλίας» όπως τροποποιήθηκε και συμπληρώθηκε με τις διατάξεις του άρθρου 13 του Ν. 1078/1980 και του άρθρου 23 του Ν. 1337/1983.

2. Τις διατάξεις του Ν. 3200/55 «περί διοικητικής αποκέντρωσης» όπως αυτές τροποποιήθηκαν και ισχύουν σήμερα με τα Ν.Δ. 532/79, Β.Δ. 704/70, Β.Δ. 705/70, Β.Δ. 192/72, Π.Δ. 71/84, Π.Δ. 347/86, Ν. 2026/92 και Π.Δ. 97/93.

3. Τις διατάξεις του Ν.Δ. 439/70 «περί συμπληρώσεως των διατάξεων περί αιγιαλού».

4. Τις διατάξεις του άρθρου 20 Ν. 719/77 «περί του τρόπου σύνταξης τοπογραφικών και υψομετρικών διαγραμμάτων από ιδιώτες μηχανικούς κ.λπ.».

5. Τις διατάξεις του άρθρου 100 του Π.Δ. 284/88 «περί συγκροτήσεως μεταξύ άλλων και της επιτροπής καθορισμού ορίων αιγιαλού και θέσεων αμμοληψίας».

6. Την υπ' αριθμ. 1078204/927/0006Α/6.8.1992 κοινή υπουργική απόφαση των Υπουργών Προεδρίας και Οικονομικών, με την οποία διατηρείται σε ισχύ η Επιτροπή καθορισμού ορίων αιγιαλού και θέσεων αμμοληψίας.

7. Τις διατάξεις του άρθρου 19 παράγραφος 5 Α.Ν. 2344/95, του άρθρου 52 παρ. 6 Ν. 2218/94, του άρθρου 4 παρ. 7 του Ν. 2240/94, δυνάμει των οποίων αρμοδιότητες του Υπουργείου Οικονομικών που είχαν μεταβιβασθεί στους Νομάρχες, ανήκουν στον Περιφερειακό Δ/ντή, σε συνδυασμό με αυτές του άρθρου 14 παρ. 2 του Ν. 2399/96 με τις οποίες προβλέπεται η κατάργηση των θέσεων των Περιφερειακών Δ/ντών, οι αρμοδιότητες πλέον του οποίου περιήλθαν στο Γενικό Γραμματέα της Περιφέρειας και ασκούνται από τον Αναπληρωτή Περιφερειακό Δ/ντή.

8. Τις διατάξεις του τέταρτου εδαφίου της παρ. 2 του άρθρου 1 και της παρ. 6 του ιδίου άρθρου του Ν. 2503/97 «Διοίκηση, οργάνωση, στελέχωση της Περιφέρειας, ρύθμιση θεμάτων για την Τοπική Αυτοδιοίκηση και άλλες διατάξεις» (ΦΕΚ 107/Α), σύμφωνα με τις οποίες οι Περιφερειακές Υπηρεσίες του Υπουργείου Οικονομικών, που συγκροτούσαν την Περιφερειακή Διοίκηση του Νομού ή Νομαρχίας, δεν υπήχθησαν στην ενιαία οργανική μονάδα της Περιφέρειας, ούτε καταργήθηκαν, αλλά αποτελούν από 1.9.1997, Υπηρεσίες του Υπουργείου Οικονομικών.

9. Την 1043053/483/Α0006/9.5.2000 απόφαση Υφυπουργού Οικονομικών «περί μεταβίβασης αρμοδιοτήτων στο Γεν. Γραμματέα, στους Γεν. Διευθυντές κ.λ.π.».

10. Την από 24.6.2000 έκθεση της κατά το άρθρο 100 Π.Δ. 284/88 αρμόδιας Επιτροπής καθορισμού ορίων αιγιαλού και παραλίας για τον καθορισμό ορίων αιγιαλού και δημιουργία ζώνης παραλίας στη θέση «Καστελλάκια» Ποιήσσες, νήσου Κέας.

11. Το από Μάϊο 2000 τοπογραφικό διάγραμμα, κλίμακας 1:500 σε μία πινακίδα, το οποίο συντάχθηκε από τον Διονύσιο Κ. Θεοδωρόπουλο, Πολιτικό Μηχανικό, ελέγχθηκε για την ακρίβεια της αποτύπωσης την 24.6.2000 από τον Γεώργιο Αβραάμ, Τοπογράφο Μηχανικό της Κτηματικής Υπηρεσίας Κυκλάδων και θεωρήθηκε την ίδια ημερομηνία από τον ίδιο.

12. Το υπ' αριθμ. Φ.544.5/692/00/Σ.1268/29.9.2000 έγγραφο του ΓΕΝ, αποφασίζουμε:

Επικυρώνουμε την από 24.6.2000 έκθεση της κατά το άρθρο 100 Π.Δ. 284/88 αρμόδιας Επιτροπής περί χάραξης των ορίων αιγιαλού και δημιουργία ζώνης παραλίας στη θέση «Καστελλάκια» Ποίησες, νήσου Κέας, καθώς επίσης και το από Μάϊο 2000 τοπογραφικό διάγραμμα κλίμακας 1:500 σε μια πινακίδα το οποίο συντάχθηκε από τον Διονύσιο Κ. θεοδωρόπουλο Πολιτικό Μηχανικό, ελέγχθηκε για την ακρίβεια της αποτύπωσης την 24.6.2000 από τον Γεώργιο Αβραάμ και θεωρήθηκε την ίδια ημερομηνία από τον ίδιο.

Στο τοπογραφικό αυτό διάγραμμα καθορίσθηκε η οριογραμμή του αιγιαλού με κόκκινη συνεχή πολυγωνική γραμμή, με στοιχεία 1, 2, 3 .... 47, 48.

Η οριογραμμή της παραλίας με κίτρινη συνεχή πολυγωνική γραμμή, με στοιχεία 1', 2', 3', ... 47', 48'.

Καθορίζεται ζώνη παραλίας πλάτους 10μ. διότι δεν εξυπηρεούνται οι σκοποί του άρθρου 7 παρ. 1 του Α.Ν. 2344/1940.

Παλαιός αιγιαλός δεν υφίσταται.

Η παρούσα απόφαση με την έκθεση της επιτροπής και

το τοπογραφικό διάγραμμα να δημοσιευθούν στην Εφημερίδα της Κυβερνήσεως.

Αθήνα, 29 Δεκεμβρίου 2000

Με εντολή Υφυπουργού
Ο Γενικός Διευθυντής Δημ. Περιουσίας
και Εθνικών Κληροδοτημάτων
ΣΠ. Ι. ΣΤΑΘΗΣ

ΕΚΘΕΣΗ ΕΠΙΤΡΟΠΗΣ ΚΑΘΟΡΙΣΜΟΥ ΤΩΝ
ΟΡΙΩΝ ΤΟΥ ΑΙΓΙΑΛΟΥ
(ΑΡΘΡΟ 100 Π.Δ. 284/88)

Για τον καθορισμό των ορίων του αιγιαλού που γίνεται για πρώτη φορά στη θέση «Καστελλάκια» Ποιήσσες νήσου Κέας.

Στην Κέα, σήμερα 24.6.2000, οι υπογεγραμμένοι:

1. ΣΤΕΛΙΟΣ ΣΕΖΕΝΙΑΣ, Προϊστάμενος της Κτηματικής Υπηρεσίας του Νομού Κυκλάδων, ως Πρόεδρος

2. ΑΒΡΑΑΜ ΓΕΩΡΓΙΟΣ, Τοπογράφος Μηχανικός της Κτηματικής Υπηρεσίας Κυκλάδων, ως μέλος

3. ΚΟΥΤΣΟΥΚΟΣ Α., Λιμενάρχης Κέας,

ως μέλος αποτελούντες την επιτροπή καθορισμού των ορίων του αιγιαλού δυνάμει του άρθρου 100 Π.Δ. 284/88 αυτής μεταβήκαμε επί τόπου στην προαναφερθείσα περιοχή και λαβόντες υπ' όψη:

1. Την αίτηση του Πάνου Πανόπουλου για καθορισμό των ορίων του αιγιαλού και της παραλίας στη συγκεκριμένη θέση.

2. Το από Μάϊο 2000 τοπογραφικό και υψομετρικό διάγραμμα το οποίο συντάχθηκε από τον Διονύσιο Κ. Θεοδωρόπουλο, Πολ. Μηχ/κό σε μία πινακίδα σε κλίμακα 1:500, ελέγχθηκε για την ακρίβεια της αποτύπωσης την 24.6.2000 από τον Γεώργιο Αβραάμ, Τοπ. Μηχ/κό της Κτηματικής Υπηρεσίας Κυκλάδων και θεωρήθηκε την ίδια ημερομηνία από τον ίδιο,.

3. Τις διατάξεις του Ν. 1337/83 και του Α.Ν. 2344/40 όπως αυτός τροποποιήθηκε ως και την προς αυτόν Δικαστηριακή και Διοικητική Νομολογία.

4. Την από την επιτόπια μετάβαση σχηματισθείσα αντίληψη περί του πλάτους της βρεχόμενης ζώνης της ξηράς και λοιπών συναφών στοιχείων, δηλαδή:

α) Πρόκειται για βραχώδη περιοχή με την κλίση του εδάφους να κυμαίνεται μεταξύ 30% και 70%.

β) Η ακτή είναι βραχώδης στο μεγαλύτερο εύρος της, εκτός από δύο μικρές αμμώδεις παραλίες, η μία εκ των οποίων βρίσκεται βορειοανατολικά της περιοχής με κλίση 4% περίπου και η άλλη νοτιοανατολικά της περιοχής με κλίση 12% περίπου.

γ) Το ανάπτυγμα του πελάγους αρχίζει σε απόσταση 500 μέτρων από την ακτογραμμή.

δ) Η περιοχή επηρεάζεται από ανέμους δυτικών-βορειοδυτικών διευθύνσεων, αποφασίζει:

1. Καθορίζει επί του ανωτέρω τοπογραφικού διαγράμματος:

α) Την οριογραμμή του αιγιαλού με κόκκινη συνεχή πολυγωνική γραμμή και στοιχεία 1, 2, 3, ... 47, 48.

β) Την οριογραμμή της παραλίας με κίτρινη συνεχή πολυγωνική γραμμή και στοιχεία 1΄, 2΄, 3΄, ..., 47΄, 48΄.

2. Καθορίζει ζώνη παραλίας πλάτους 10 μ. διότι δεν εξυπηρετούνται οι σκοποί του άρθρου 7 παρ. 1 του Α.Ν. 2344/40.

3. Αποφαίνεται ότι δεν υφίσταται παλαιός αιγιαλός.

Η Επιτροπή

Ο Πρόεδρος
ΣΤΕΛΙΟΣ ΣΕΖΕΝΙΑΣ

Τα Μέλη
ΓΕΩΡΓΙΟΣ ΑΒΡΑΑΜ - ΑΝΑΣΤ. ΚΟΥΤΣΟΥΚΟΣ

ΣΥΝΤΕΤΑΓΜΕΝΕΣ ΑΙΓΙΑΛΟΥ

ΣΗΜΕΙΟ	X (m)	Y (m)
01	523483.265	4159810.811
02	523505.872	4159849.884
03	523494.304	4159857.186
04	523460.196	4159869.340
05	523456.988	4159883.313
06	523459.702	4159889.707
07	523475.915	4159909.980
08	523504.483	4159928.383
09	523525.853	4159949.731
10	523550.840	4159962.863
11	523573.461	4159951.426
12	523599.375	4159944.803
13	523617.099	4159946.263
14	523617.147	4159959.039
15	523614.427	4159976.407
16	523606.799	4159992.621
17	523590.140	4160026.444
18	523575.604	4160039.078
19	523575.370	4160051.897
20	523568.613	4160058.922
21	523554.859	4160072.969
22	523543.613	4160091.949
23	523525.430	4160130.177
24	523514.920	4160140.455
25	523504.146	4160146.587
26	523496.966	4160163.735
27	523491.812	4160167.396
28	523486.906	4160165.263
29	523486.977	4160193.417
30	523480.683	4160216.735
31	523477.627	4160249.115
32	523494.905	4160283.787
33	523520.975	4160291.854
34	523556.806	4160304.061
35	523600.922	4160292.732
36	523630.634	4160280.502
37	523668.351	4160267.889
38	523713.320	4160271.266
39	523747.043	4160260.054
40	523770.950	4160261.971
41	523791.995	4160280.581
42	523788.563	4160298.019
43	523778.691	4160307.988
44	523753.524	4160325.886
45	523721.269	4160348.693
46	523708.498	4160353.985
47	523697.780	4160363.903
48	523693.349	4160377.528

ΣΥΝΤΕΤΑΓΜΕΝΕΣ ΠΑΡΑΛΙΑΣ

ΣΗΜΕΙΟ	X (m)	Y (m)	H (m)
01΄	523492.443	4159808.510	
02΄	523519.330	4159855.195	
03΄	523498.707	4159868.212	
04΄	523468.717	4159876.916	
05΄	523467.176	4159883.627	
06΄	523468.837	4159893.656	
07΄	523481.084	4159901.417	
08΄	523510.709	4159918.427	
09΄	523533.556	4159941.985	
10΄	523551.030	4159951.406	
11΄	523569.980	4159942.000	
12΄	523599.079	4159934.557	
13΄	523627.063	4159940.019	
14΄	523627.151	4159959.795	
15΄	523624.085	4159979.368	
16΄	523615.810	4159998.959	
17΄	523598.221	4160032.670	
18΄	523585.520	4160043.708	
19΄	523585.298	4160055.723	
20΄	523575.839	4160065.836	
21΄	523562.847	4160079.103	
22΄	523552.448	4160096.656	
23΄	523533.695	4160136.076	
24΄	523520.989	4160148.503	
25΄	523512.055	4160153.587	
26΄	523505.087	4160170.232	
27΄	523496.933	4160176.024	
28΄	523496.945	4160180.532	
29΄	523496.981	4160194.731	
30΄	523490.569	4160218.520	
31΄	523487.051	4160247.211	
32΄	523501.947	4160275.494	
33΄	523524.066	4160282.343	
34΄	523557.202	4160293.634	
35΄	523597.760	4160283.219	
36΄	523627.141	4160271.126	
37΄	523667.091	4160257.768	
38΄	523712.069	4160261.144	
39΄	523745.816	4160249.923	
40΄	523775.075	4160252.270	
41΄	523802.914	4160276.887	
42΄	523797.792	4160302.911	
43΄	523785.190	4160315.638	
44΄	523759.308	4160334.043	
45΄	523725.130	4160357.504	
46΄	523713.978	4160362.539	
47΄	523705.673	4160370.724	
48΄	523701.463	4160377.468	

ΣΥΝΤΕΤΑΓΜΕΝΕΣ ΤΡΙΓΩΝΟΜΕΤΡΙΚΩΝ

ΣΗΜΕΙΟ	X (m)	Y (m)	H (m)
T5	528193.480	4159321.230	
T7	524623.640	4160366.570	184.530
T10	524468.280	4161807.270	235.170

ΣΥΝΤΕΤΑΓΜΕΝΕΣ ΣΤΑΣΕΩΝ


ΣΗΜΕΙΟ	X (m)	Y (m)	H (m)
Σ1	523804.195	4160362.174	36.651
Σ2	523564.670	4160250.080	32.970
Σ3	523541.115	4160247.910	28.960
Σ4	523509.636	4160168.217	20.630
Σ5	523534.079	4160118.346	23.518
Σ6	523639.405	4159998.651	19.542
Σ7	523590.340	4159917.128	15.261
Σ8	523512.264	4159912.798	20.666
Σ9	523709.222	4160252.212	20.495


ΣΤΑΣΗ Σ1 ΕΞΑΡΤΗΣΗ Σ2


Α/Α	ΣΗΜΕΙΟ	ΓΩΝΙΑ Θ (grad)	ΑΠΟΣΤΑΣΗ S (m)	S/Ο [illegible] (m)
1	32	12.3722	251.219	251.331
2	34	13.4776	254.129	254.226
3	35	6.5085	214.501	214.597
4	36	399.5653	[illegible]	[illegible]
5	37	389.2396	185.354	185.473
6	38	[illegible]	128.540	128.590
7	39	360.3475	[illegible]	[illegible]
8	40	348.2534	[illegible]	[illegible]
9	33΄	[illegible]	[illegible]	[illegible]
10	34΄	[illegible]	[illegible]	[illegible]
11	35΄	4.6096	[illegible]	[illegible]
12	36΄	[illegible]	[illegible]	[illegible]
13	37΄	386.4022	[illegible]	[illegible]
14	38΄	374.3328	[illegible]	[illegible]
15	39΄	358.3964	[illegible]	[illegible]
16	40΄	[illegible]	[illegible]	[illegible]


ΣΤΑΣΗ Σ4

Α/Α	ΣΗΜΕΙΟ	ΓΩΝΙΑ Θ (grad)
[illegible]	[illegible]	[illegible]
2	42	[illegible]
3	43	[illegible]
4	44	[illegible]
5	[illegible]	[illegible]
6	46	[illegible]
7	47	[illegible]
8	[illegible]	[illegible]
9	[illegible]	[illegible]
[illegible]	[illegible]	[illegible]
[illegible]	44΄	[illegible]
[illegible]	[illegible]	[illegible]
[illegible]	[illegible]	[illegible]
[illegible]	[illegible]	[illegible]

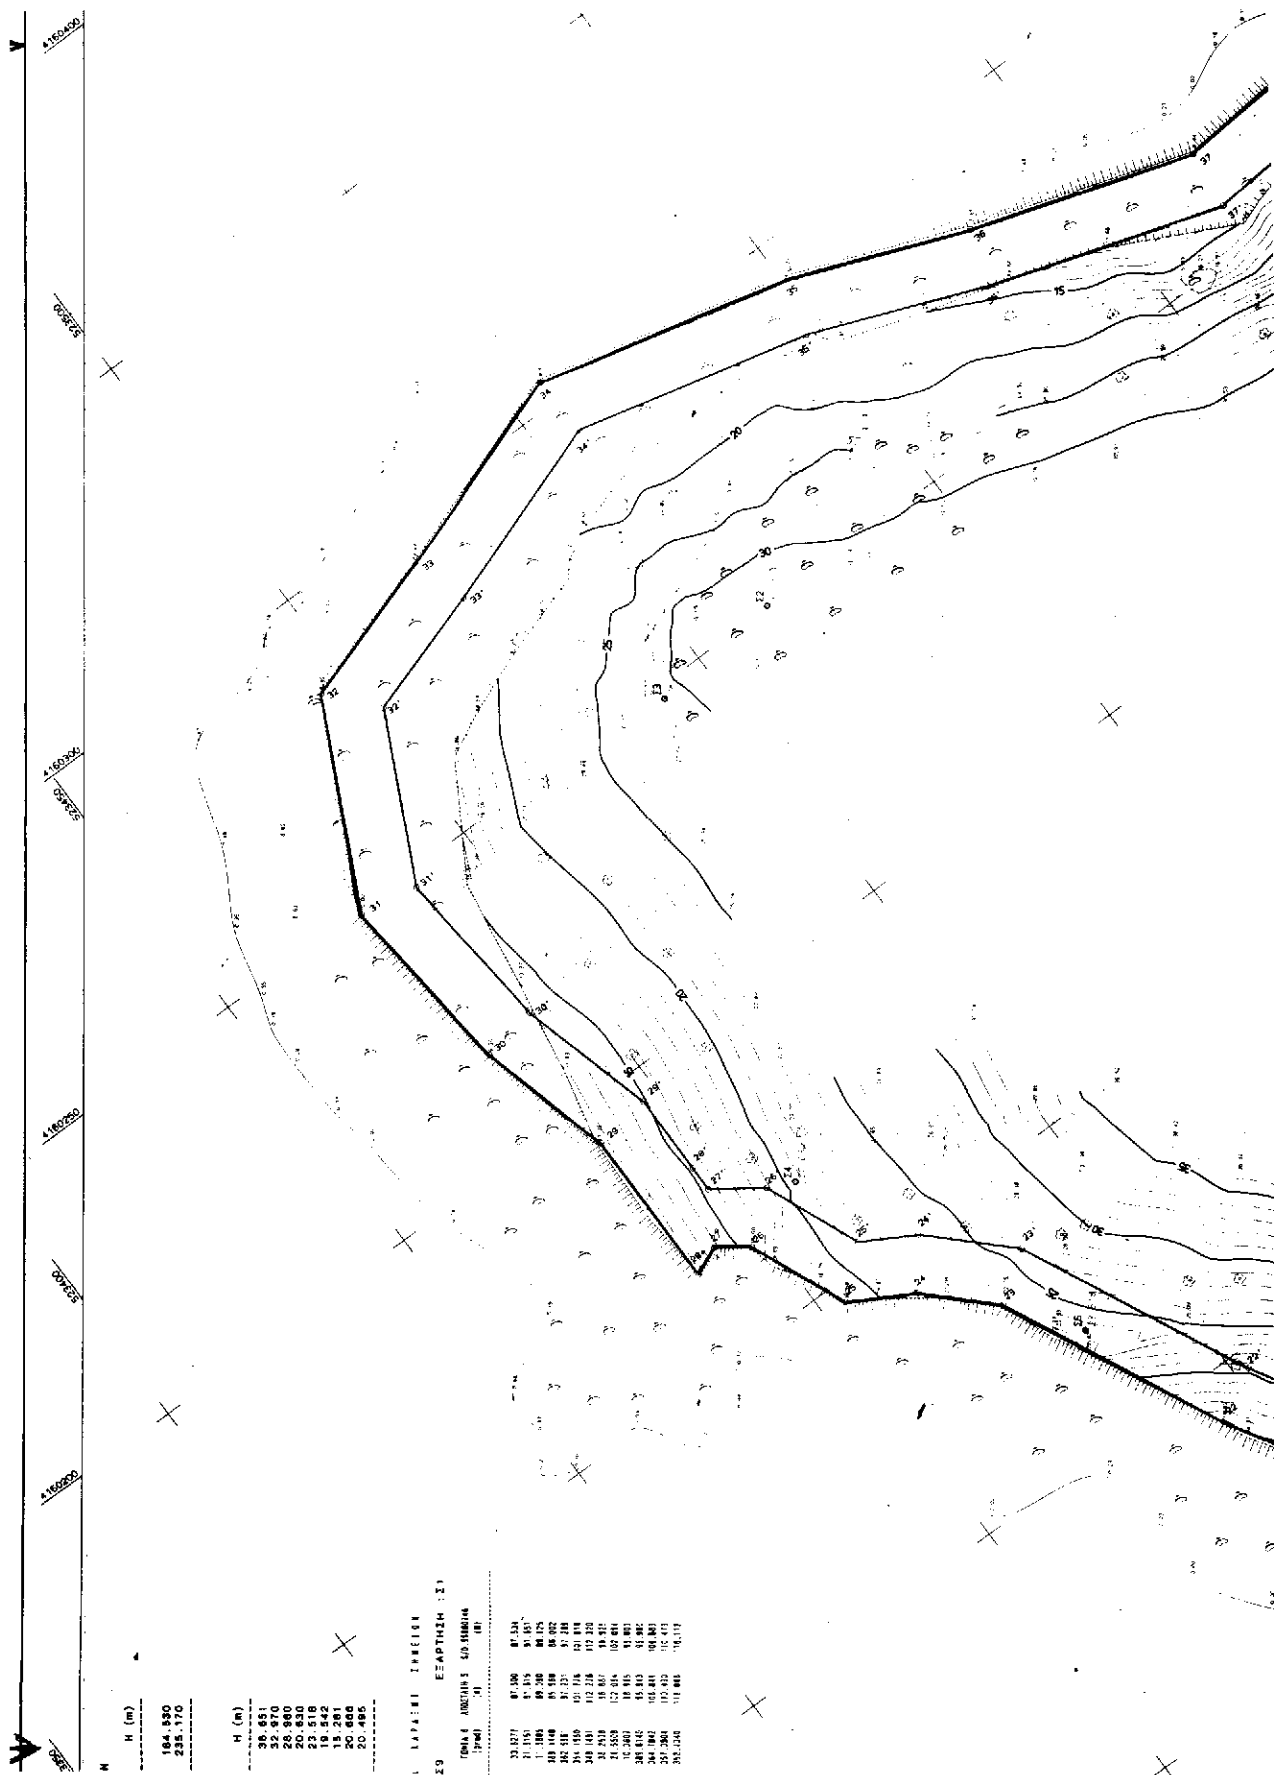

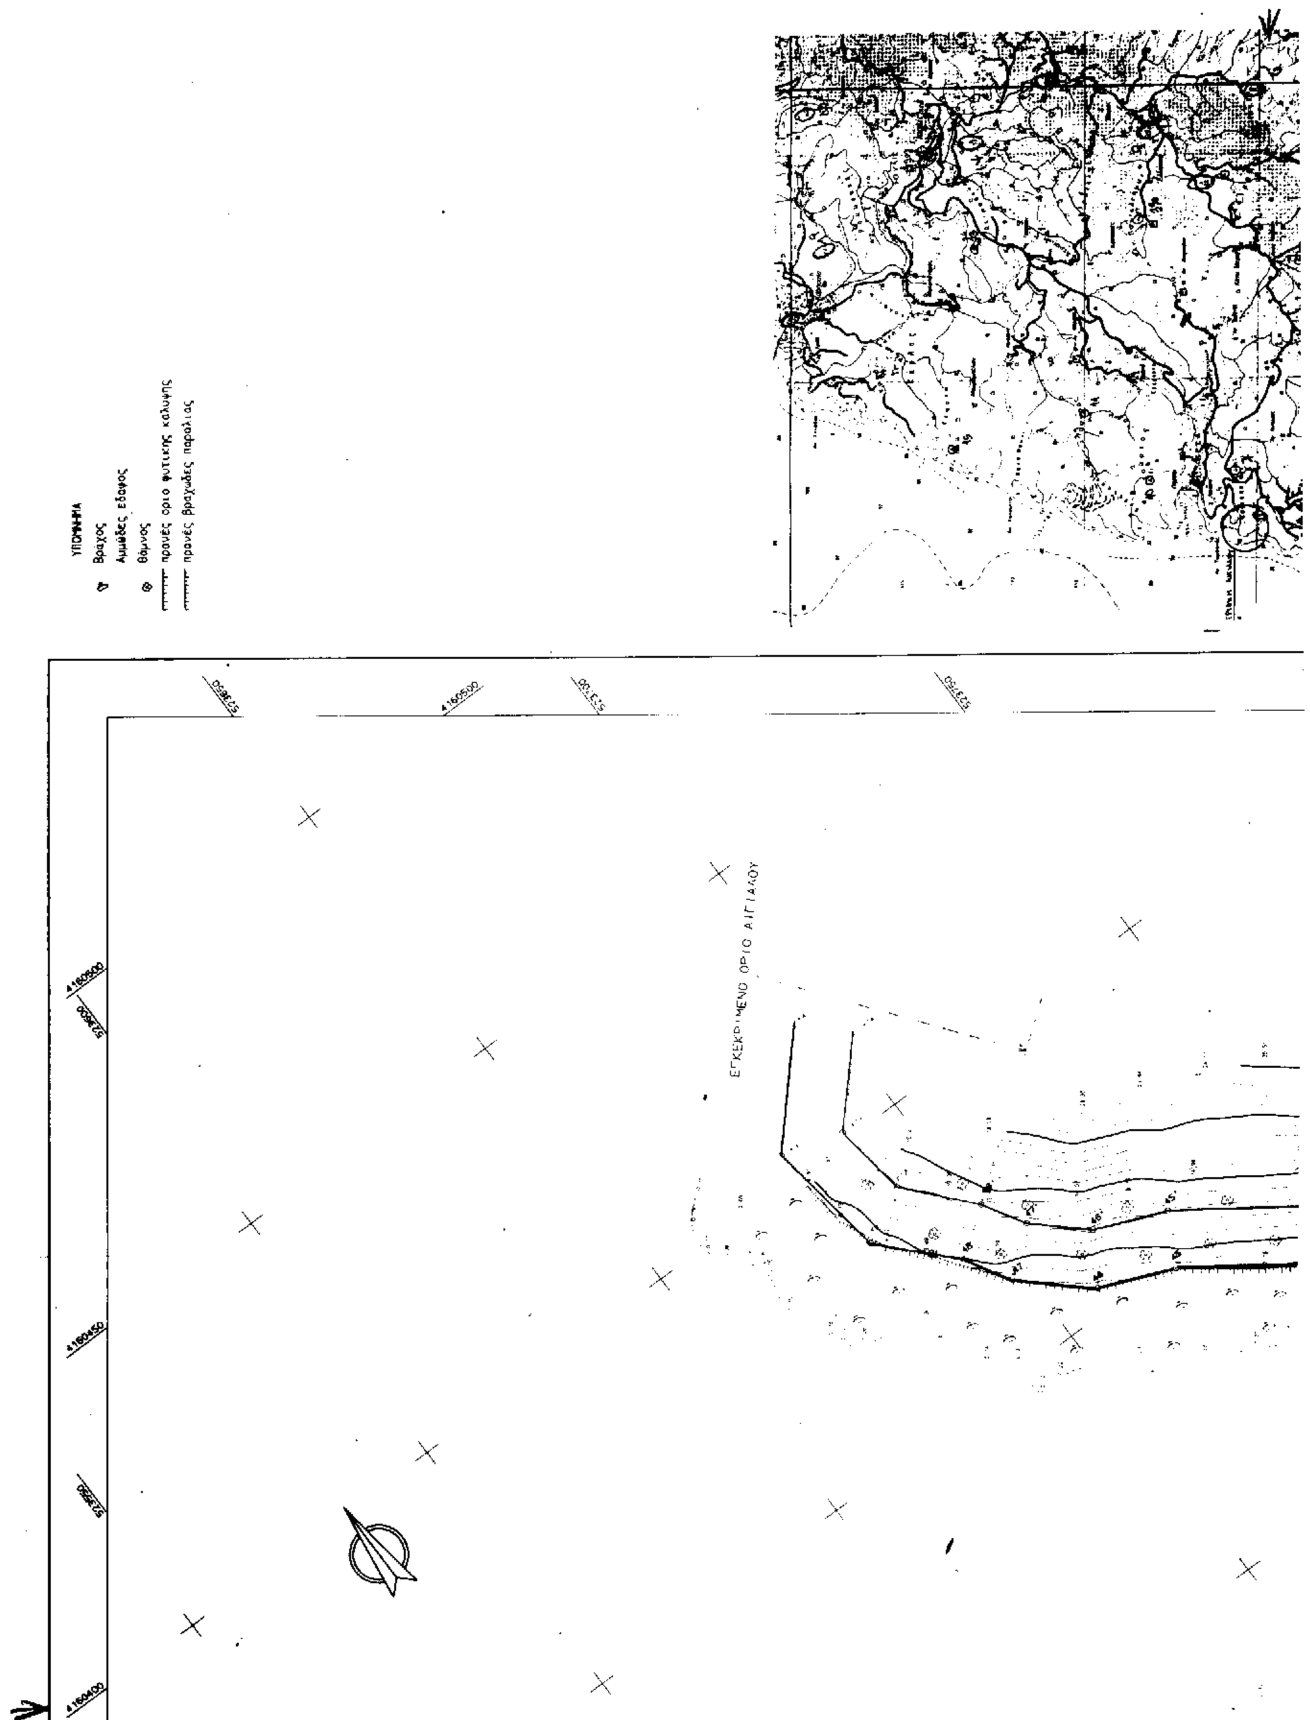
ΥΠΟΜΝΗΜΑ
Βραχος
Αμμώδες εδαφος
Θάμνος
πρανές οριο φυτικης καλυψης
πρανές βραχωδες παραλιας
ΕΓΚΕΚΡΙΜΕΝΟ ΟΡΙΟ ΑΙΓΙΑΛΟΥ

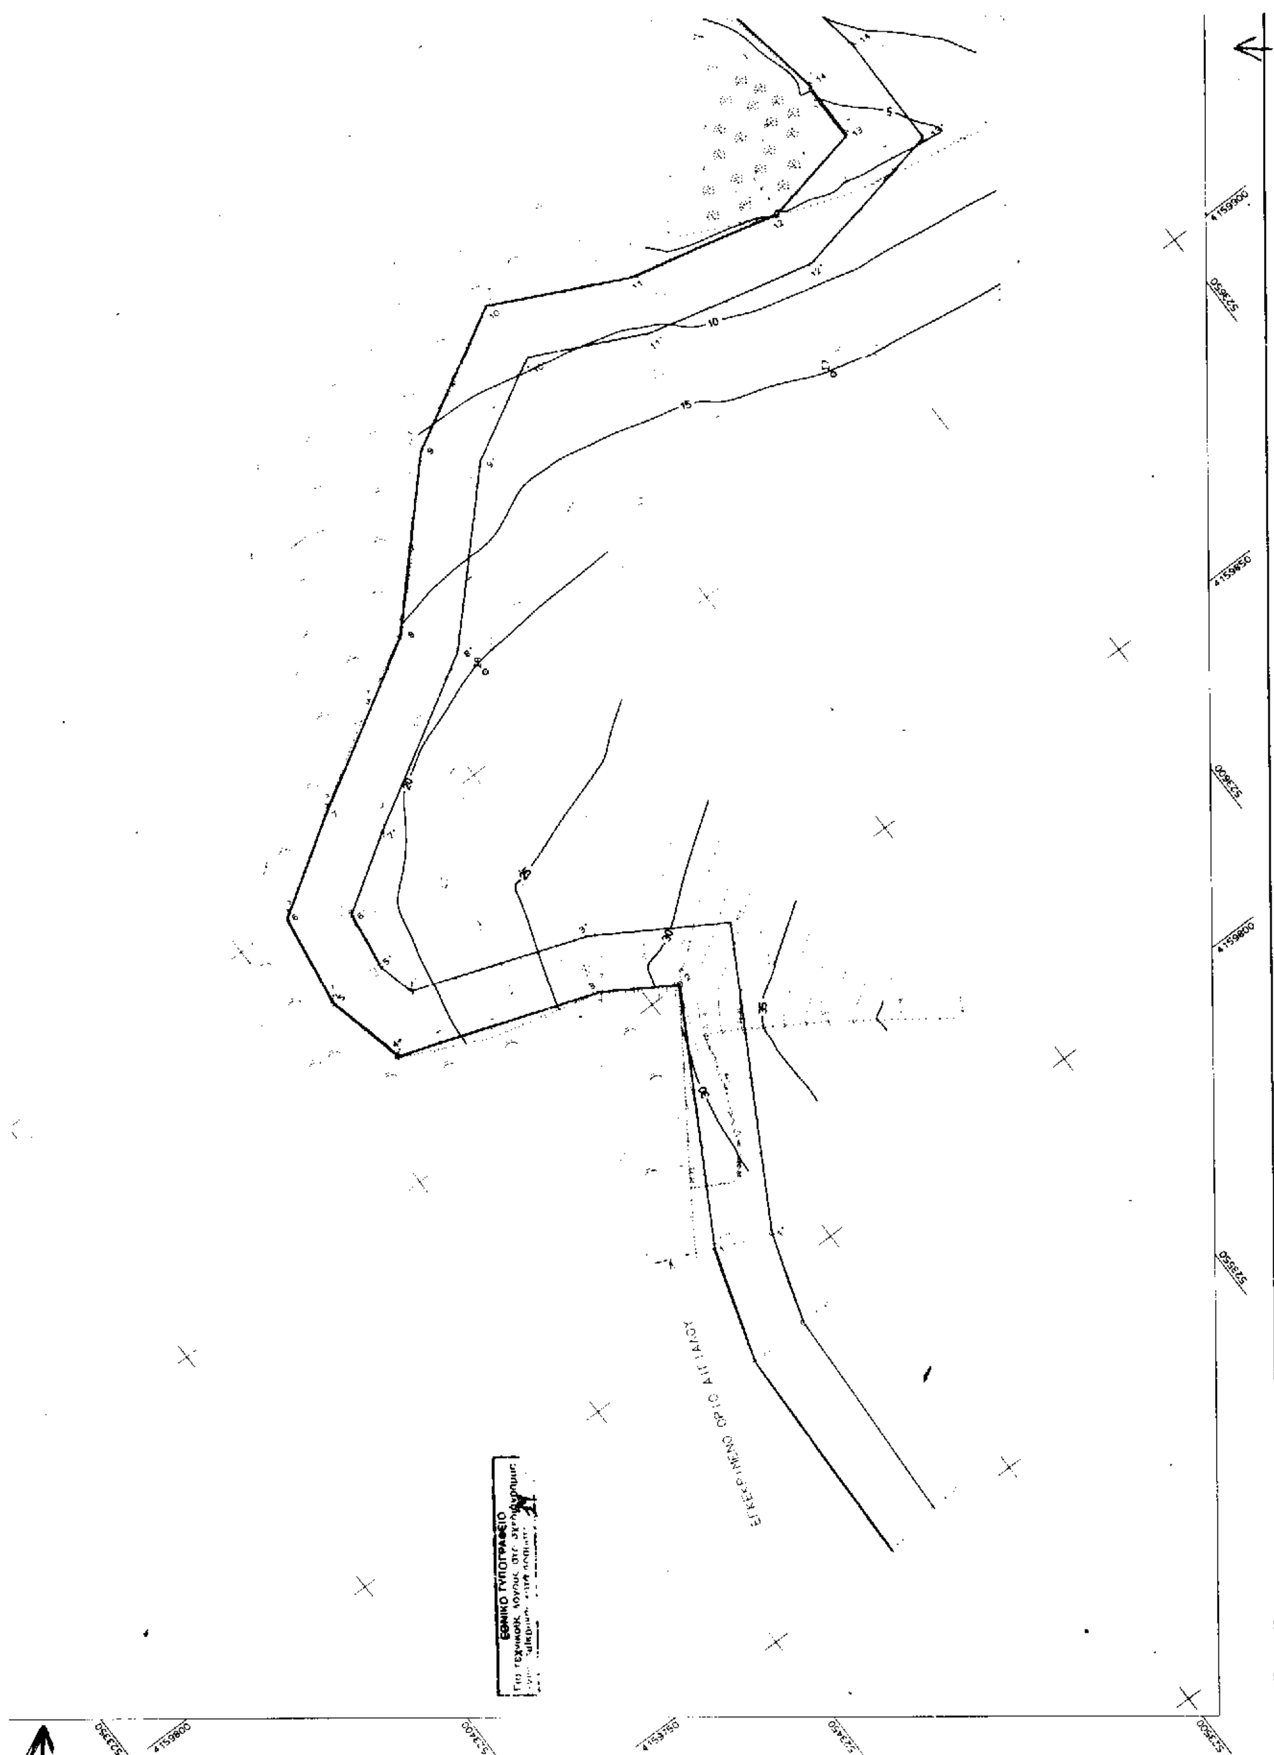
ΕΓΚΕΚΡΙΜΕΝΟ ΟΡΙΟ ΑΙΓΙΑΛΟΥ
4159900
4159850
4159800
4159750
ΕΘΝΙΚΟ ΤΥΠΟΓΡΑΦΕΙΟ

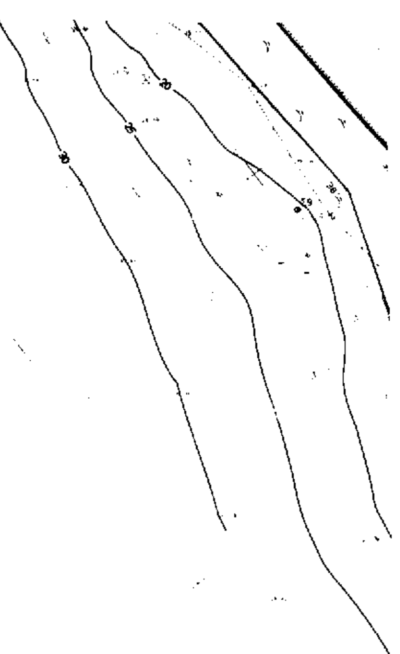

ΣΤΟΙΧΕΙΑ ΧΑΡΑΞΗΣ ΣΗΜΕΙΩΝ

ΣΤΑΣΗ :ΣΘ ΕΞΑΡΤΗΣΗ :Σ5

Α/Α	ΣΗΜΕΙΟ	ΓΩΝΙΑ θ [grad]	ΑΠΟΣΤΑΣΗ S [m]	S/0.99980746 [M]
1	01	210.8721	106.222	106.264
2	02	189.2129	63.258	63.283
3	03	213.1484	50.459	50.482
4	04	240.8804	67.521	67.547
5	05	282.0727	82.648	82.673
6	06	277.7289	54.167	54.188
7	07	288.3432	36.458	36.472
8	08	380.1559	15.856	15.862
9	09	17.2173	39.710	39.726
10	10	35.1860	63.045	63.070
11	01'	205.0057	108.120	108.162
12	02'	185.3585	60.321	60.344
13	03'	211.2972	48.518	48.537
14	04'	249.3831	56.425	56.447
15	05'	256.3703	53.701	53.723
16	06'	266.8385	47.459	47.477
17	07'	270.9072	33.192	33.205
18	08'	376.1129	5.840	5.842
19	09'	33.3930	36.128	36.142
20	10'	43.3991	54.311	54.332

ΣΤΟΙΧΕΙΑ ΧΑΡΑΞΗΣ ΣΗΜΕΙΩΝ

ΣΤΑΣΗ :Σ6 ΕΞΑΡΤΗΣΗ :Σ5

Α/Α	ΣΗΜΕΙΟ	ΓΩΝΙΑ θ [grad]	ΑΠΟΣΤΑΣΗ S [m]	S/0.99980746 [M]
1	11	306.3666	81.094	81.126
2	12	286.1366	67.597	67.623
3	13	272.4706	55.105	55.128
4	14	216.5290	45.437	45.455
5	15	299.8201	33.447	33.460
6	16	334.2974	33.159	33.172
7	17	378.6395	56.560	56.586
8	11'	302.3678	89.606	89.641
9	12'	281.8917	75.325	75.354
10	13'	259.1400	59.917	59.941
11	14'	265.3884	40.742	40.758
12	15'	288.6794	24.628	24.637
13	16'	341.3818	23.856	23.865
14	17'	389.5925	53.411	53.436

ΣΤΟΙΧΕΙΑ ΧΑΡΑΞΗΣ ΣΗΜΕΙΩΝ


ΣΤΑΣΗ :Σ5 ΕΞΑΡΤΗΣΗ :Σ4


Α/Α	ΣΗΜΕΙΟ	ΓΩΝΙΑ θ [grad]	ΑΠΟΣΤΑΣΗ S [m]	S/0.99980746 [M]
1	18	190.2933	89.487	89.522
2	19	193.7015	78.403	78.434
3	20	195.4980	68.730	68.757
4	21	201.6745	49.909	49.929
5	22	206.9466	28.056	28.077
6	23	308.6132	14.657	14.651
7	24	383.5481	29.252	29.263
8	25	377.1551	41.149	41.165
9	26	385.3765	58.530	58.553
10	27	383.7310	64.749	64.774
11	28	378.8380	66.532	66.558
12	18'	190.5956	90.846	90.883
13	19'	185.3488	80.901	80.933
14	20'	185.2411	67.090	67.117
15	21'	185.7409	48.858	48.877
16	22'	184.2707	28.424	28.435
17	23'	27.8330	17.334	17.341
18	24'	2.9398	32.875	32.888
19	25'	393.4520	41.557	41.574
20	26'	398.5732	59.436	59.460
21	27'	392.5872	68.604	68.631
22	28'	394.7014	72.430	72.458


ΣΤΟΙΧΕΙΑ ΧΑΡΑΞΗΣ ΣΗΜΕΙΩΝ


ΣΤΑΣΗ :Σ3 ΕΞΑΡΤΗΣΗ :Σ4

Α/Α	ΣΗΜΕΙΟ	ΓΩΝΙΑ θ [grad]	ΑΠΟΣΤΑΣΗ S [m]	S/0.99980746 [M]
1	29	25.8428	76.814	76.844
2	30	45.731	68.000	68.027
3	31	77.2587	63.500	63.525
4	32	110.0744	58.500	58.523
5	29'	20.3508	69.108	69.135
6	30'	42.5284	58.478	58.501
7	31'	75.2150	53.269	53.290
8	32'	115.3127	47.907	47.925

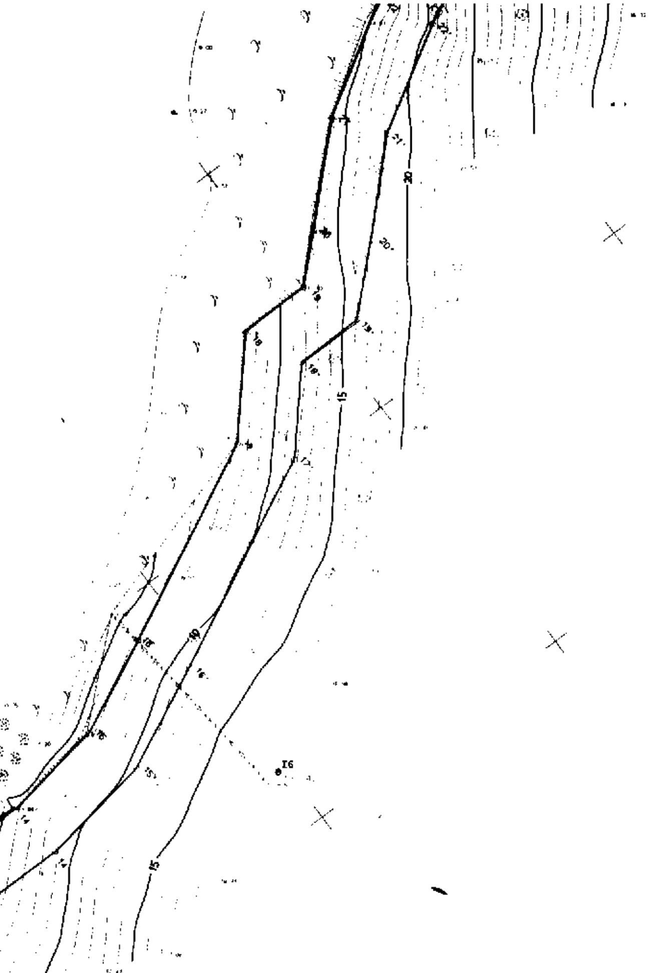

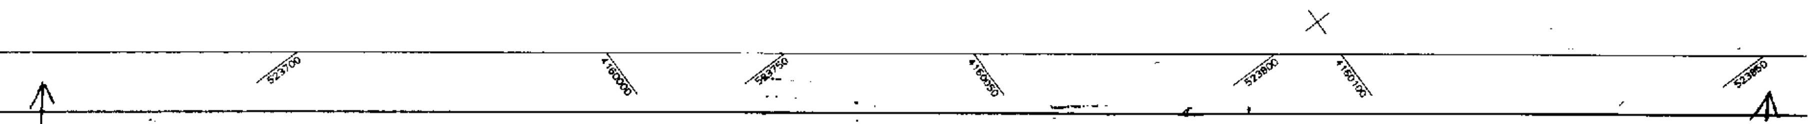

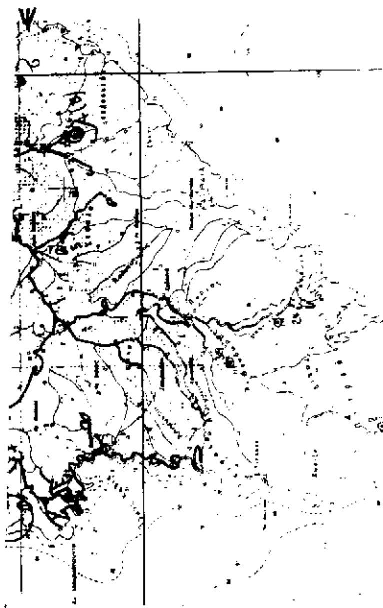

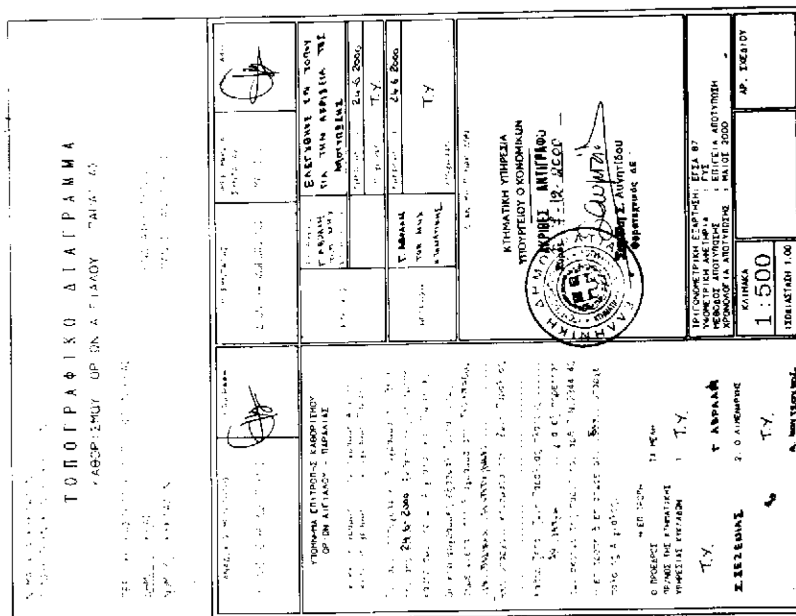
ΤΟΠΟΓΡΑΦΙΚΟ ΔΙΑΓΡΑΜΜΑ
1:500